


POSTŘÍKOVACĚ I-31/I-41 – POTRUBNÍ VEDENÍ SE ŠACHTICEMI

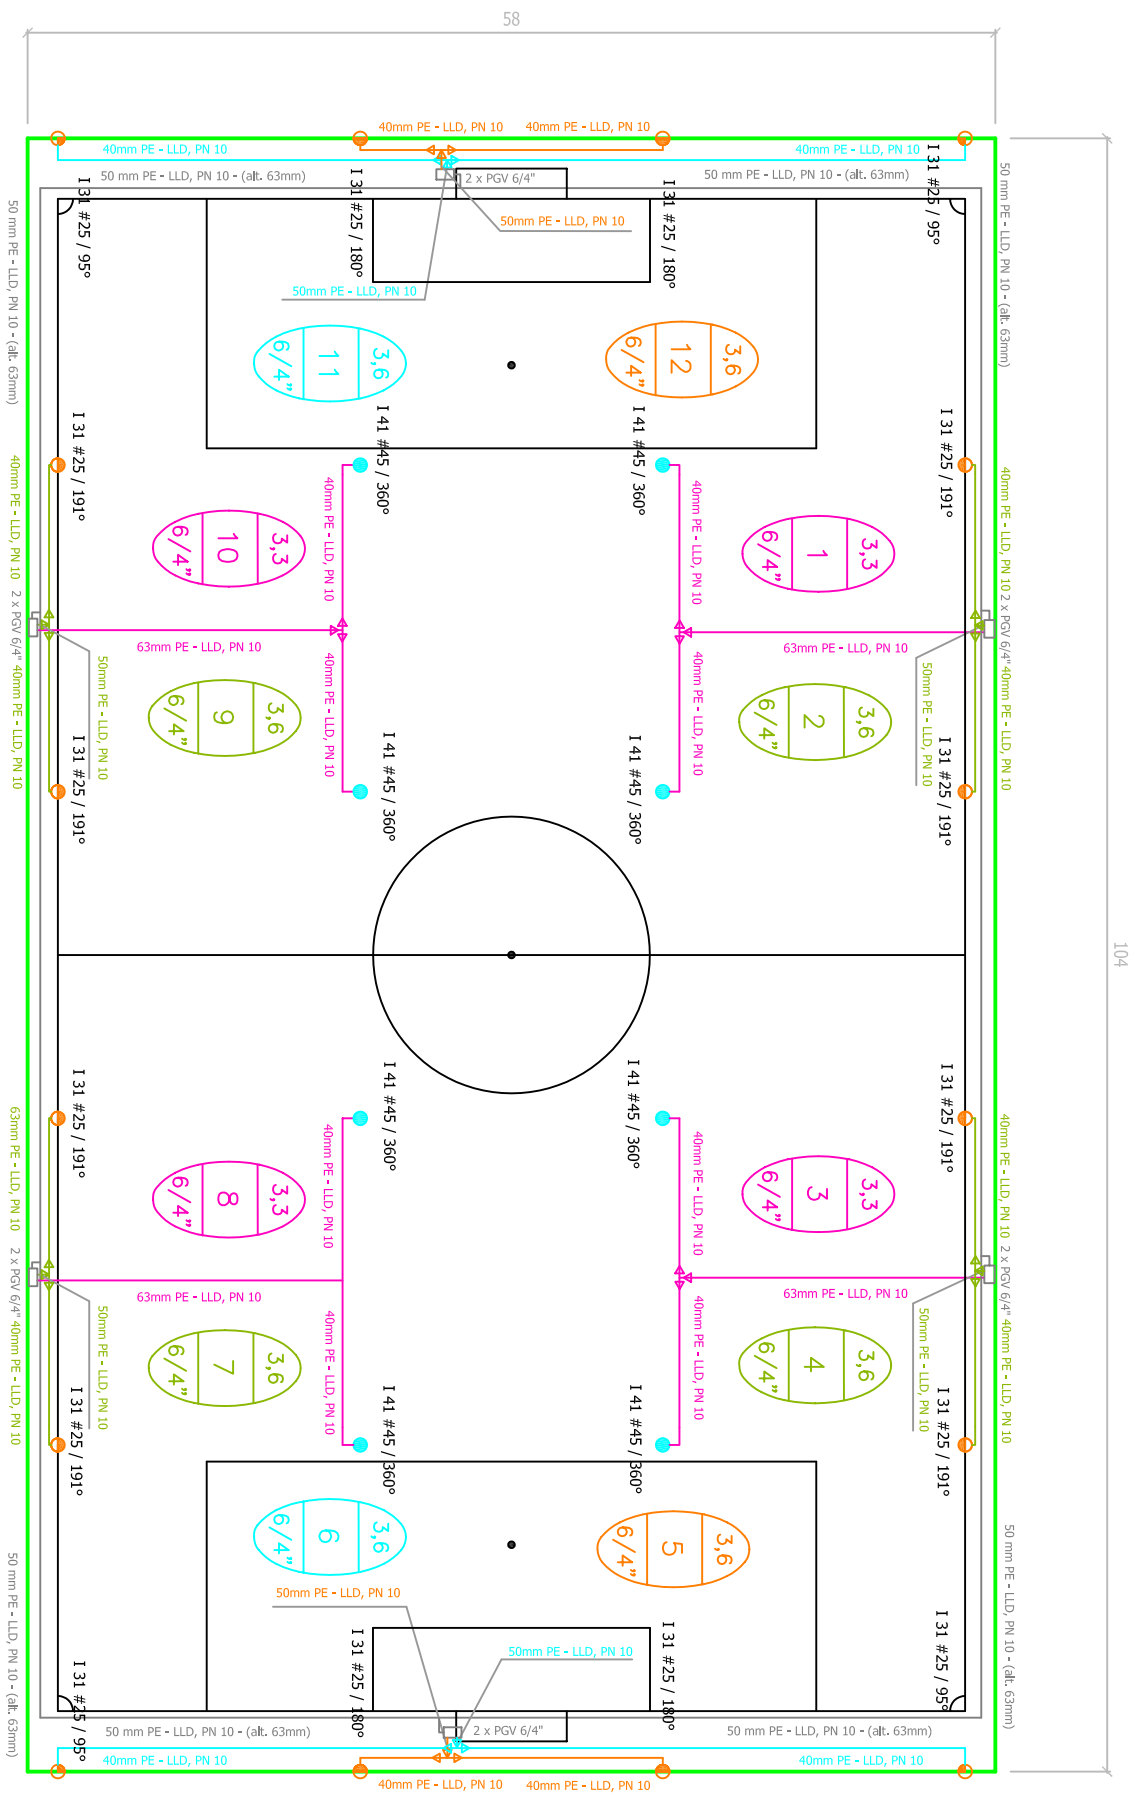

104